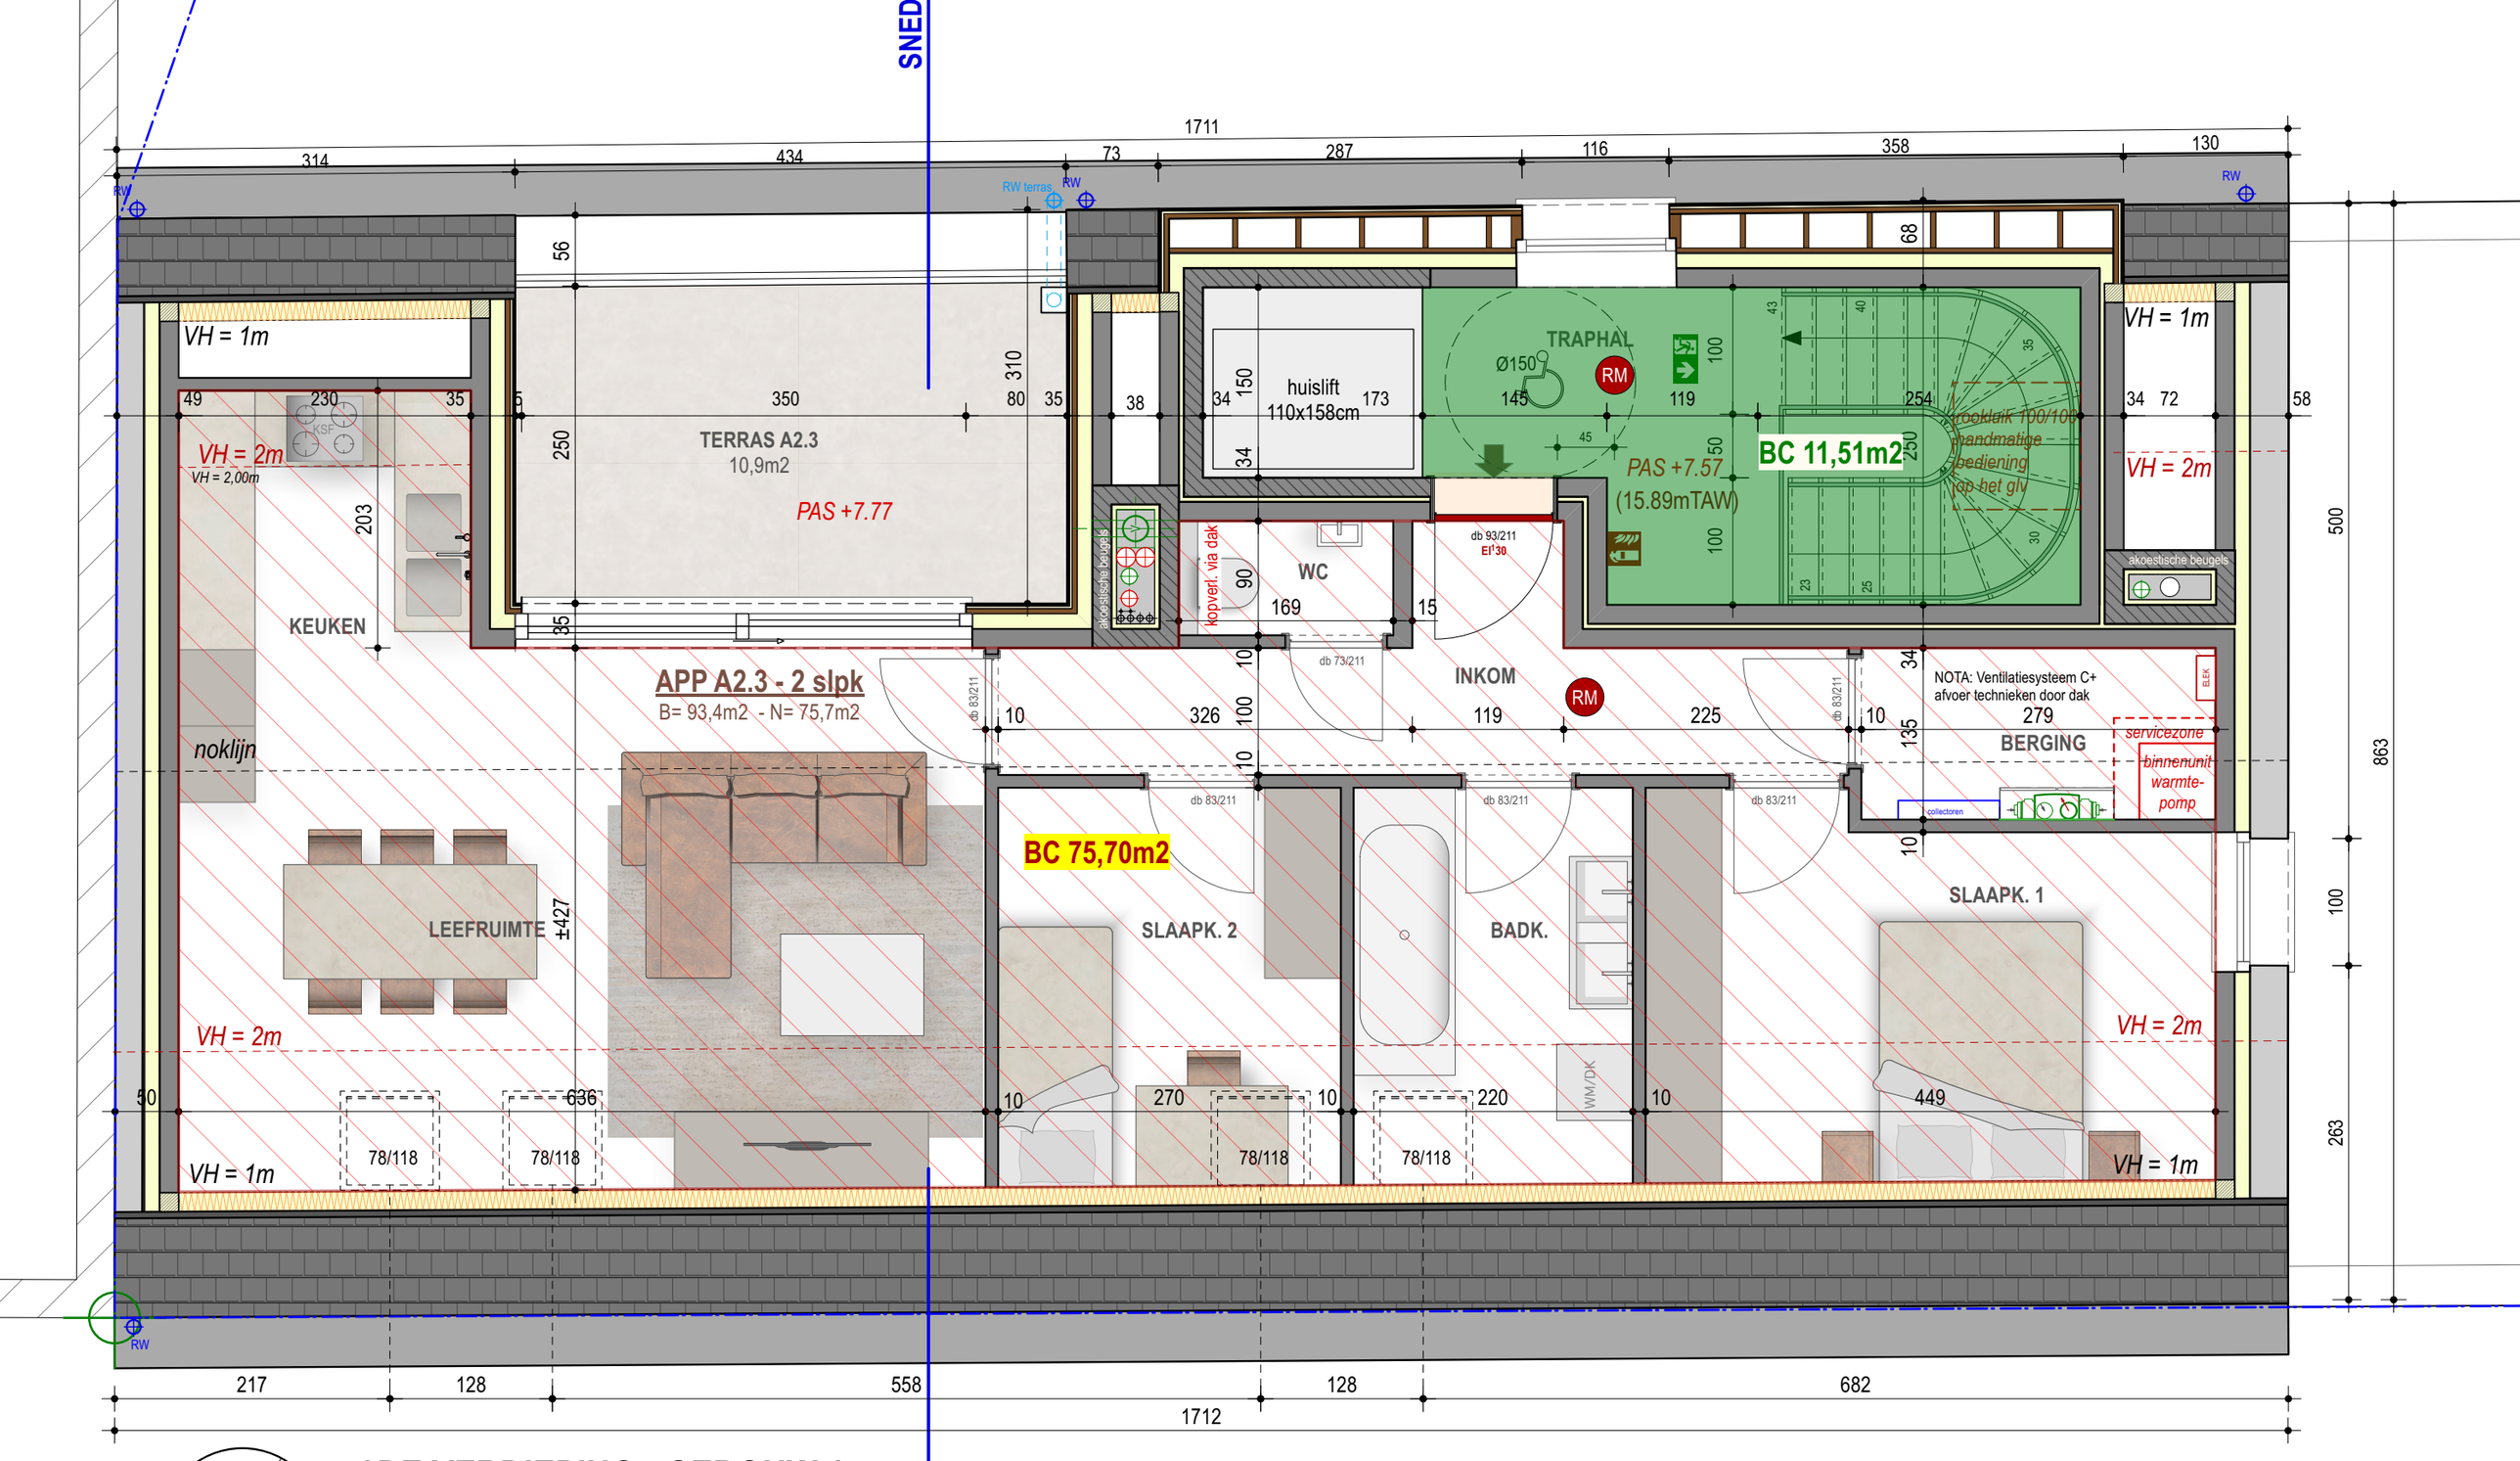

SNED
1711
314
434
73
287
116
358
130
RW
RW terras
VH = 1m
VH = 2m
VH = 2,00m
KSF
TERRAS A2.3
10,9m2
PAS +7.77
huislift
110x158cm
TRAPHAL
Ø150
RM
PAS +7.57
(15.89mTAW)
BC 11,51m2
rookluik 100/100
handmatige
bediening
op het glv
akoestische beugels
kopverl. via dak
WC
db 93/211
EI¹30
KEUKEN
APP A2.3 - 2 slpk
B= 93,4m2 - N= 75,7m2
db 73/211
INKOM
NOTA: Ventilatiesysteem C+
afvoer technieken door dak
BERGING
servicezone
binnenunit
warmte-
pomp
collectoren
noklijn
db 83/211
BC 75,70m2
LEEFRUIMTE
±427
SLAAPK. 2
BADK.
SLAAPK. 1
WM/DK
78/118
500
863
100
263
217
128
558
128
682
1712