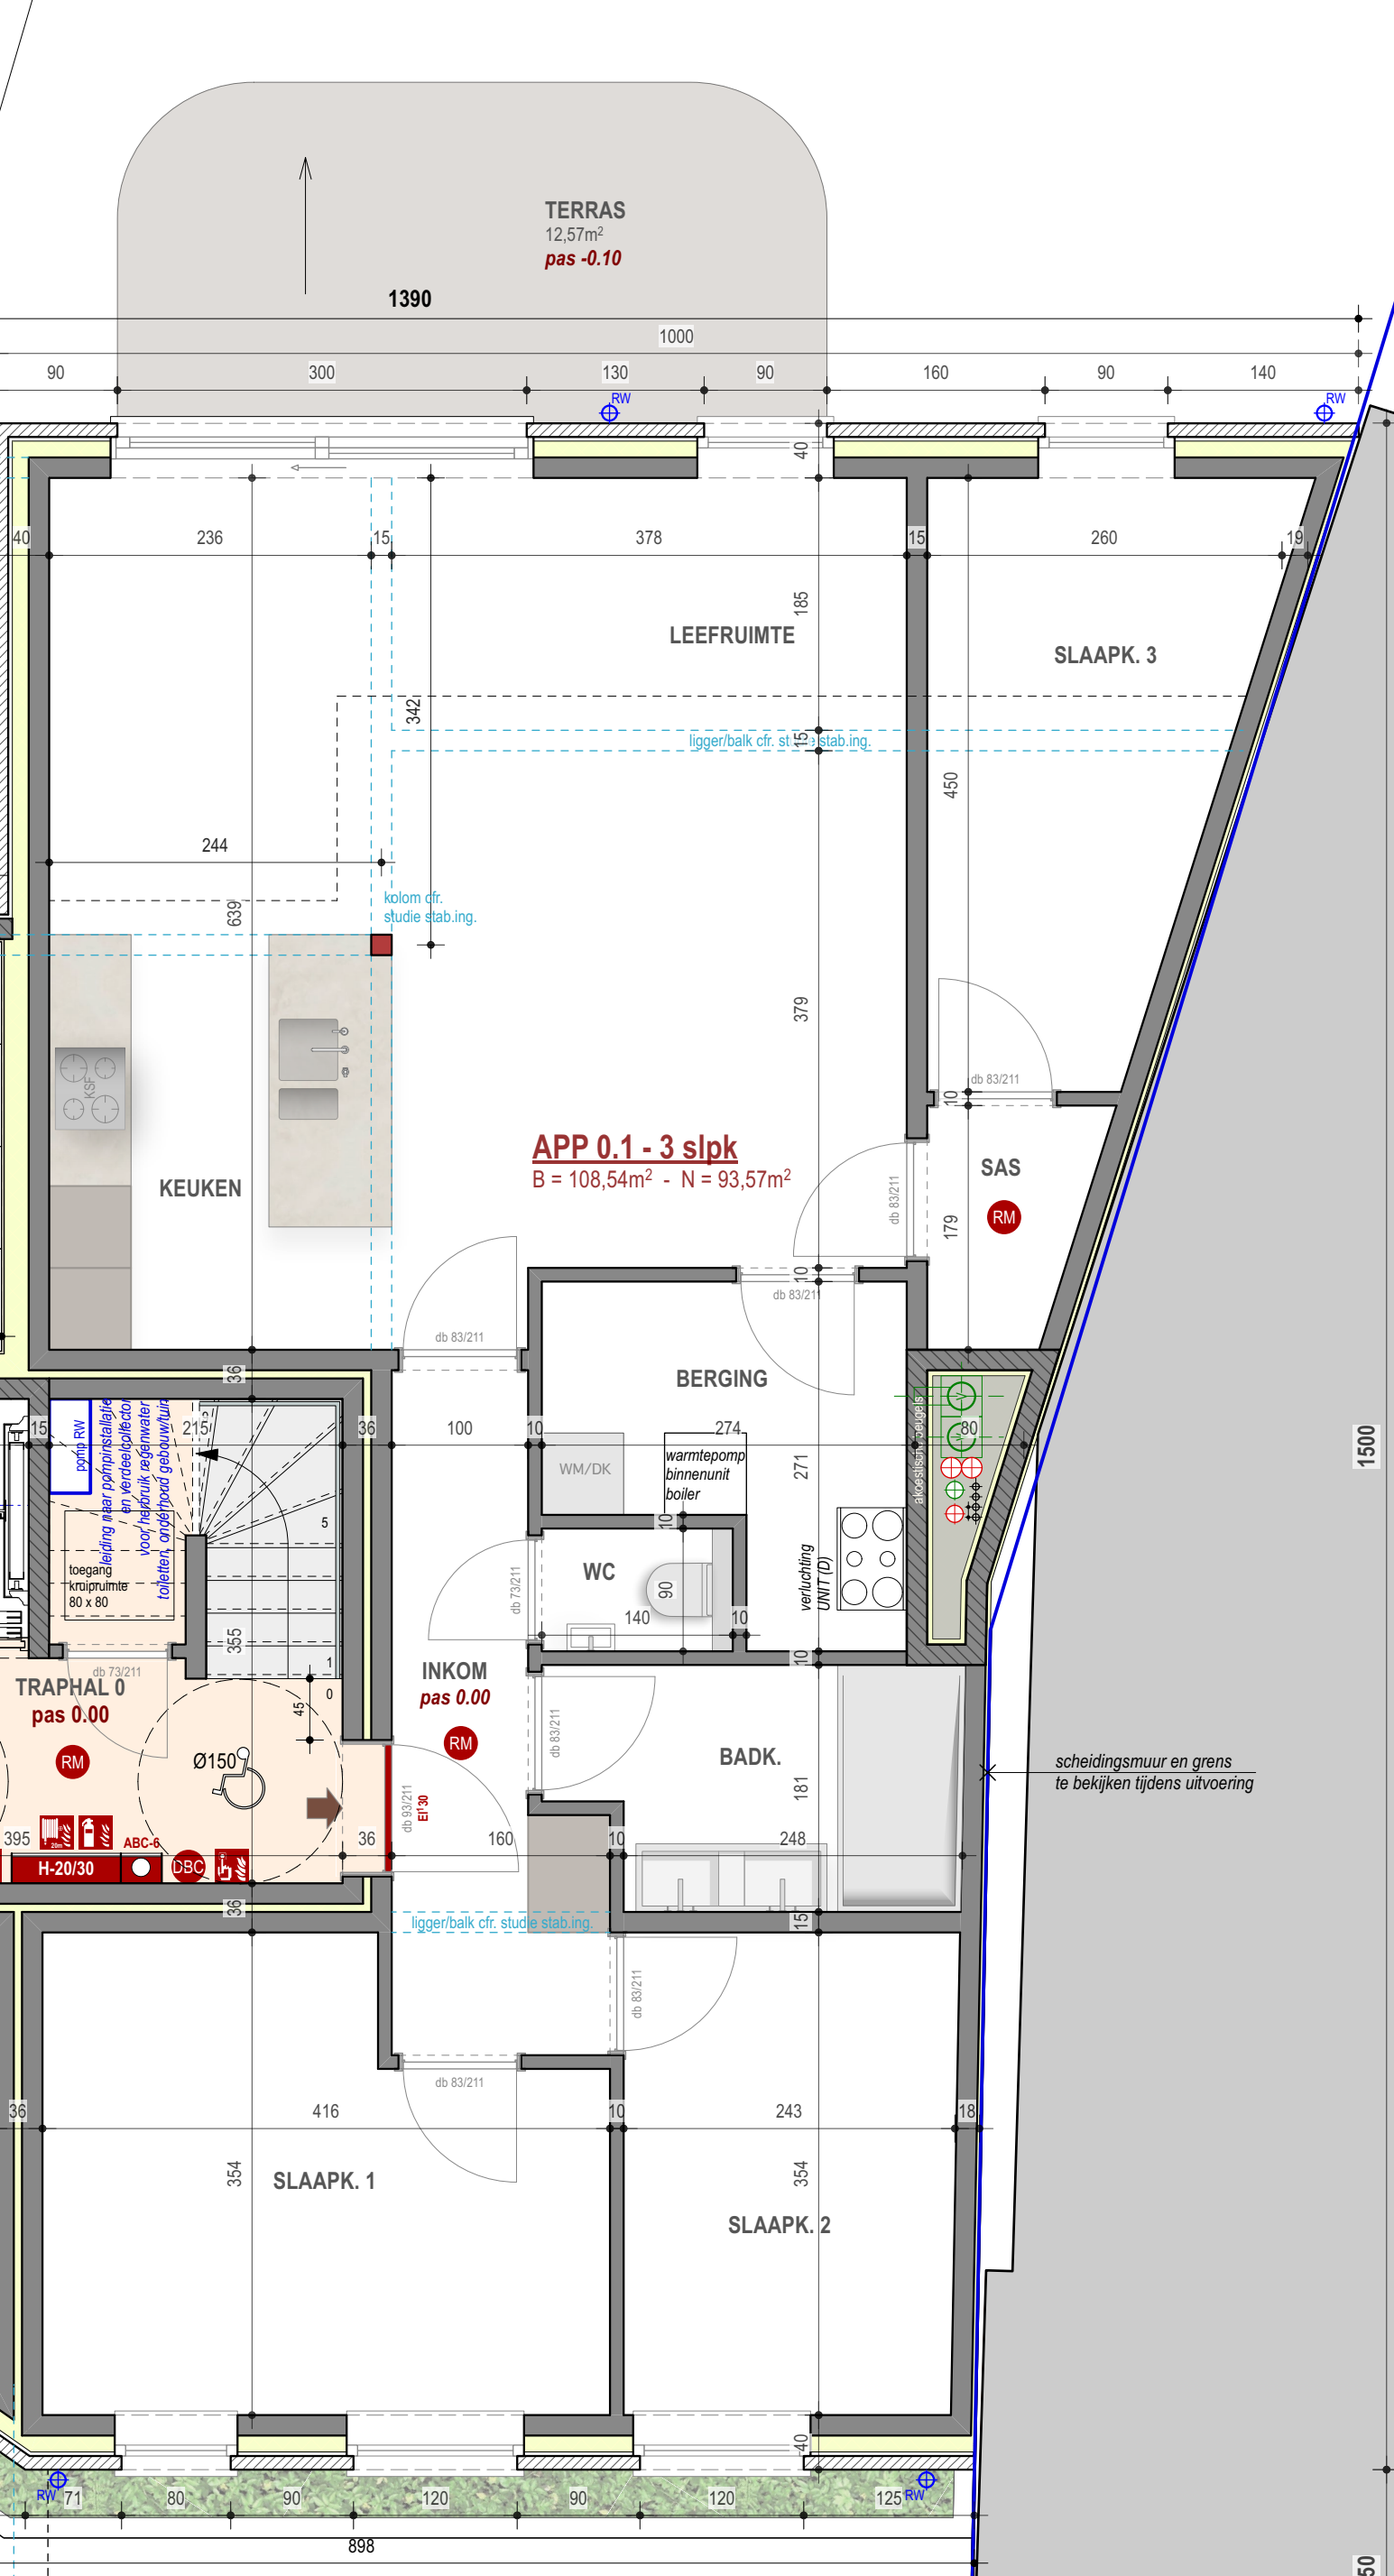
TERRAS
12,57m²
pas -0.10
1390
1000
90
300
130
90
160
90
140
RW
RW
40
40
236
15
378
15
260
19
185
LEEFRUIMTE
SLAAPK. 3
342
ligger/balk cfr. st
stab.ing.
15
450
244
639
kolom cfr.
studie stab.ing.
379
KSF
KEUKEN
APP 0.1 - 3 slpk
B = 108,54m² - N = 93,57m²
db 83/211
10
SAS
RM
179
db 83/211
10
db 83/211
BERGING
36
15
215
36
100
10
274
WM/DK
warmtepomp
binnenunit
boiler
271
80
1500
akoestisch scheidingsscherm
10
WC
90
140
10
verluchting
UNIT (D)
db 73/211
toegang
kruipruimte
80 x 80
5
355
1
0
45
TRAPHAL 0
pas 0.00
db 73/211
RM
Ø150
INKOM
pas 0.00
RM
db 83/211
BADK.
181
scheidingsmuur en grens
te bekijken tijdens uitvoering
395
ABC-6
H-20/30
DBC
db 93/211
EI 30
36
160
10
248
36
ligger/balk cfr. studie stab.ing.
15
db 83/211
db 83/211
36
416
10
243
18
354
SLAAPK. 1
354
SLAAPK. 2
40
RW
71
80
90
120
90
120
125
RW
898
1500
50